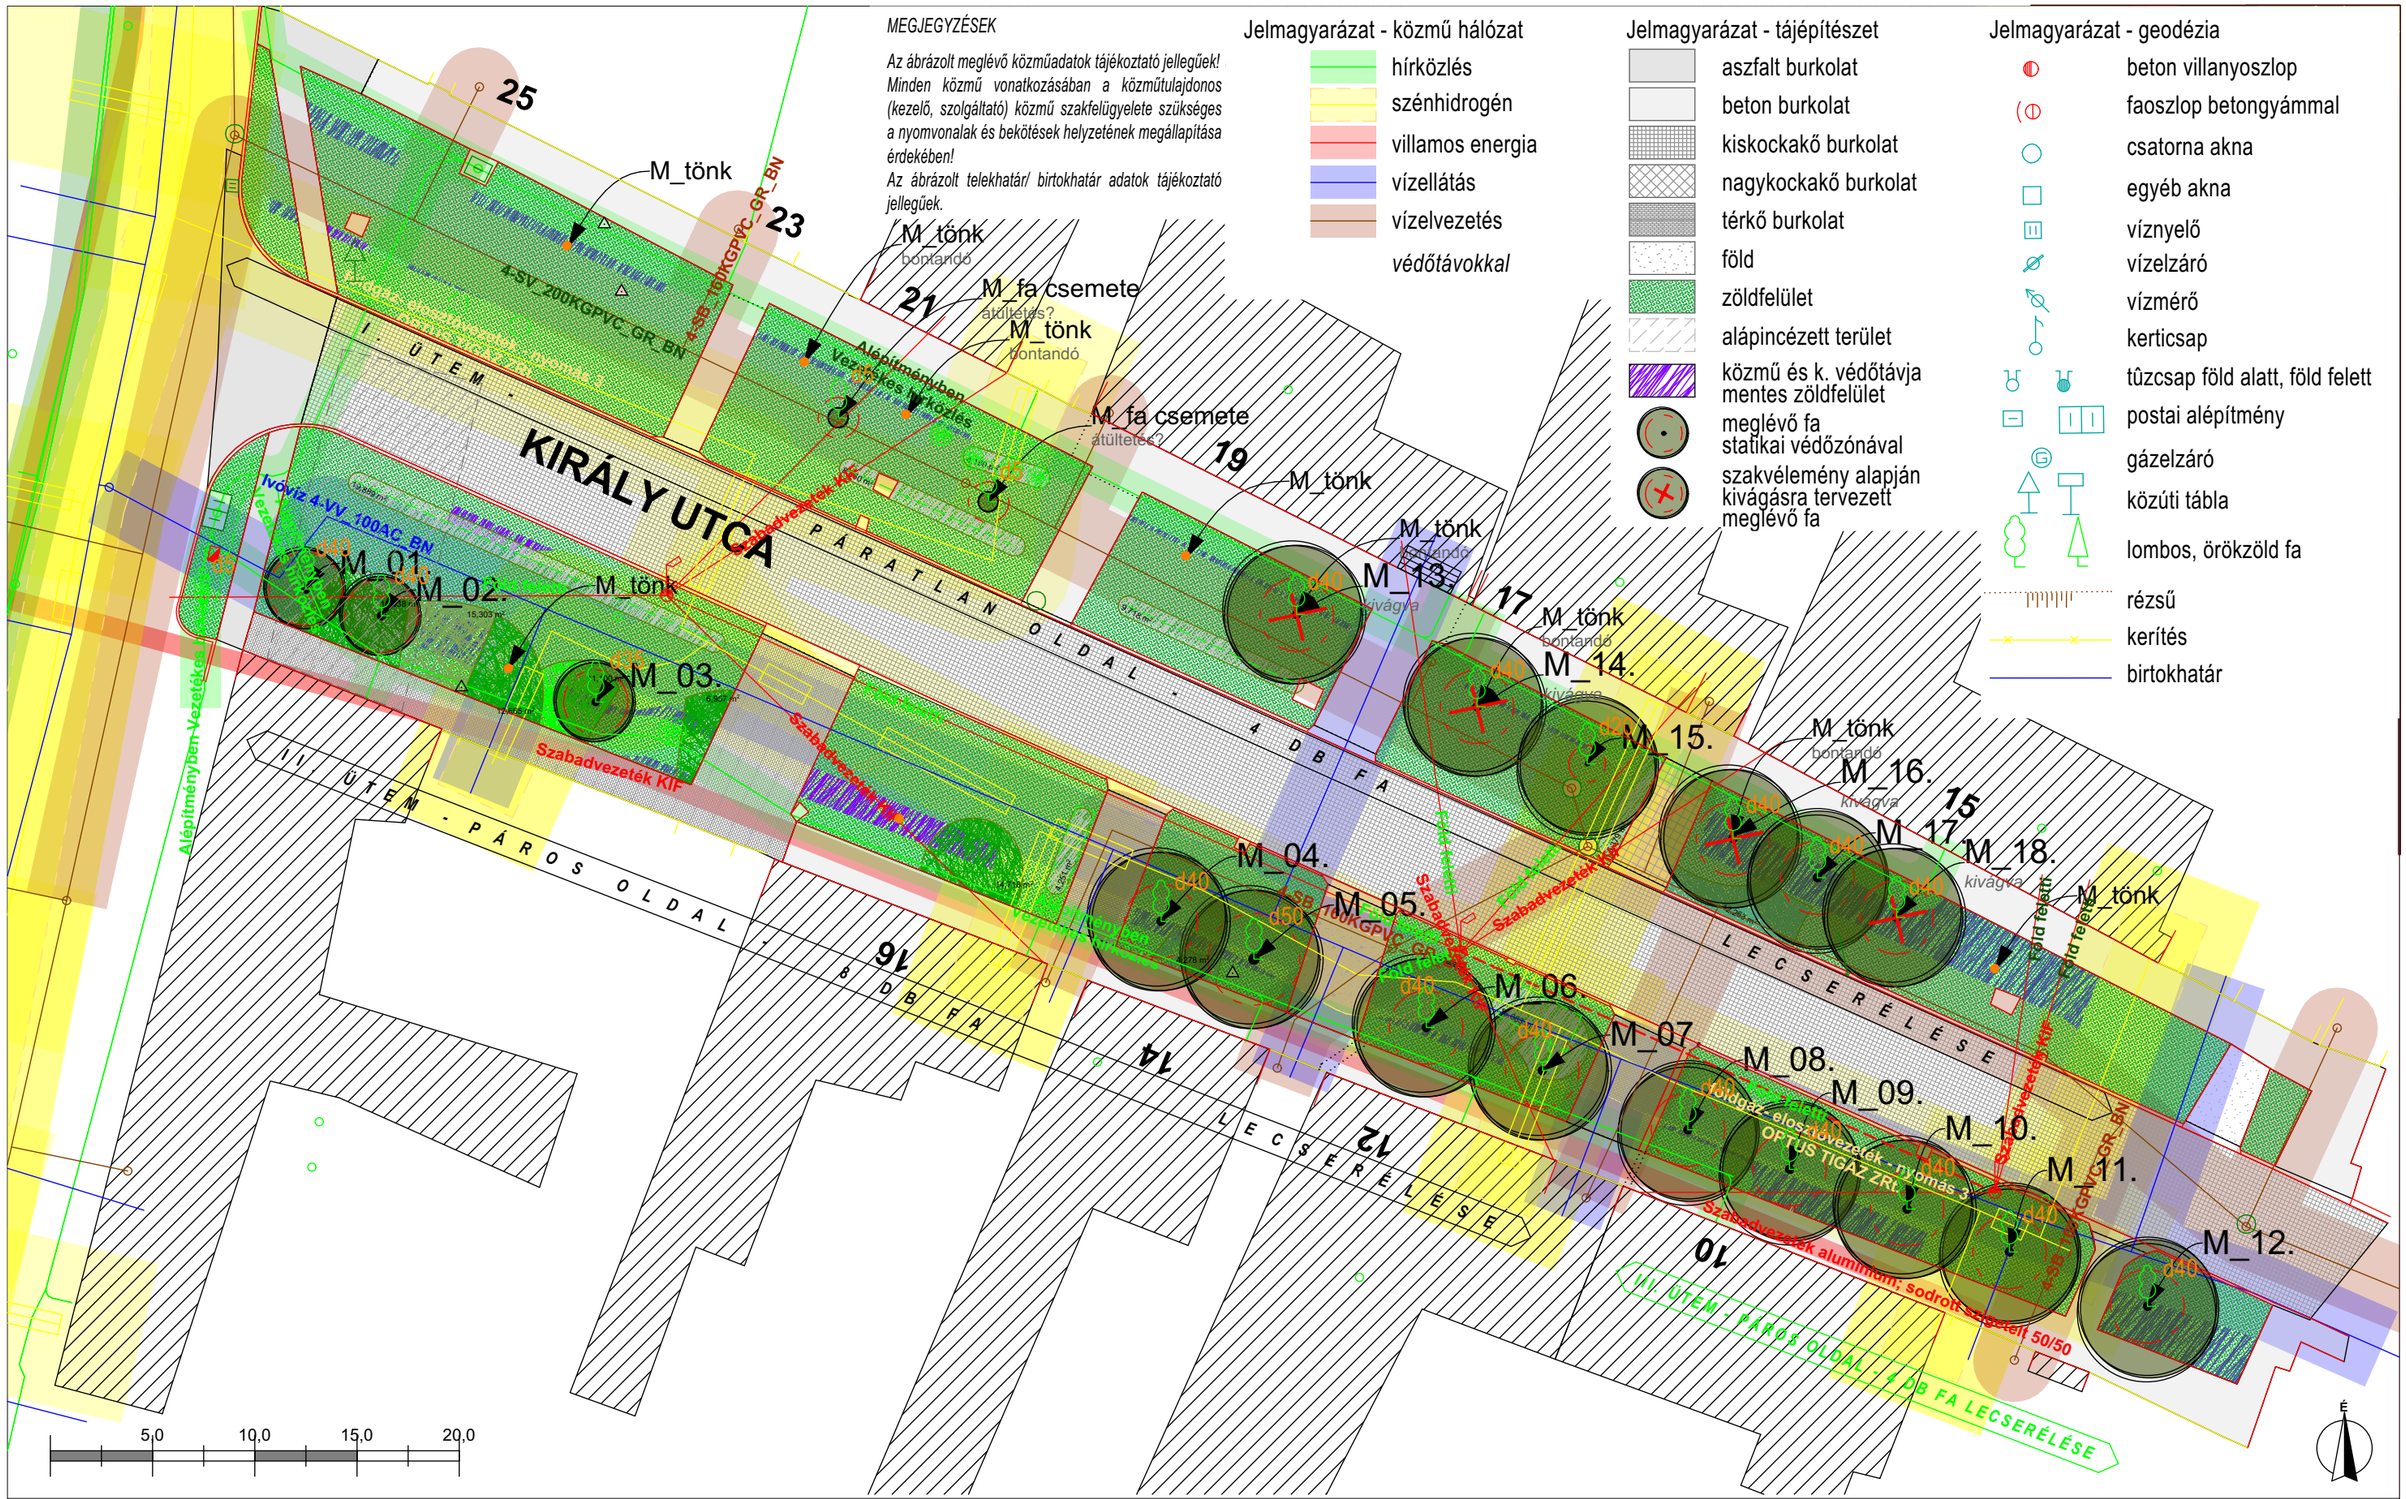

HÁZ TÉR
HÁZ ÉS TÉR KFT
H-2014 CSOBÁNKA HANFLAND KÖRÚT 47
H-2026 NAGYMAROS SELMECBÁNYA UTCA 12.
+36303558388 hazesterkft@gmail.com

MEGRENDELŐ
NAGYMAROS VÁROS ÖNKORMÁNYZATA
2626 NAGYMAROS, FŐ TÉR 5.

TERVEZŐK
HOLTSÁG ÁGNES
OKL. KERT ÉS TÁJÉPÍTÉSZM.
K 13-1048, É 13-1048

RIMELY ÁDÁM
OKL. ÉPÍTÉSZMÉRNÖK
É 13-1348

TANULMÁNYTERV
2025. JÚNIUS

KÖRNYEZETRENDEZÉS
FÁSÍTÁS
KIRÁLY UTCA FELSŐ SZAKASZ
NAGYMAROS, HRSZ.: 1306

M-02
Meglévő állapot közművekkel
1:300